

Quartierplanung Zentrum

Schnittpläne und Nutzung

1:500

Exemplar	Inventar-Nr.
Beschluss des Gemeinderates: Beschluss des Einwohnerrates: Referendumsfrist: Urnenabstimmung: Publikation der Planaufgabe im Amtsblatt Nr. vom Planaufgabe:	Namens des Gemeinderates Der Präsident: Der Gemeindevorstand: Der Gemeindevorstand:
Vom Regierungsrat des Kantons Basel-Landschaft genehmigt mit Beschluss Nr. vom Publikation des Regierungsratsbeschlusses im Amtsblatt Nr. vom	Die Landschaftsplanerin:

jermann Geoinformation Vermessung Raumplanung	Jermann Ingenieure + Geometer AG Altenmattweg 1 4144 Arlesheim Telefon 061 706 93 93 Telefax 061 706 93 94 www.jermann-ag.ch	Datum:	13.04.2023	bearbeitet:	su
		Format:	84,0 x 59,4 cm	geprüft:	
		AuftragsNr.:	41.00153		
		Projekt:	QP_Zentrum_Schnitte.mxd		

Rechtsverbindlicher Inhalt

- Baubereich oberirdische Bauten
- Gebäudehöhe in Meter ab massgebendem Terrain


Nutzungsverteilung

- Wohnnutzung
- Gewerbe- und Dienstleistungsnutzung
- Gemeindegewerbe/Schalterbetrieb
- Öffentliche Nutzung
- Publikumsintensive Nutzung
- Schul- und Kindergartennutzung


Orientierender Inhalt

- Terrain
- Erweiterungspotential Gemeindeverwaltung
- Bäume

Schnitt A - A'

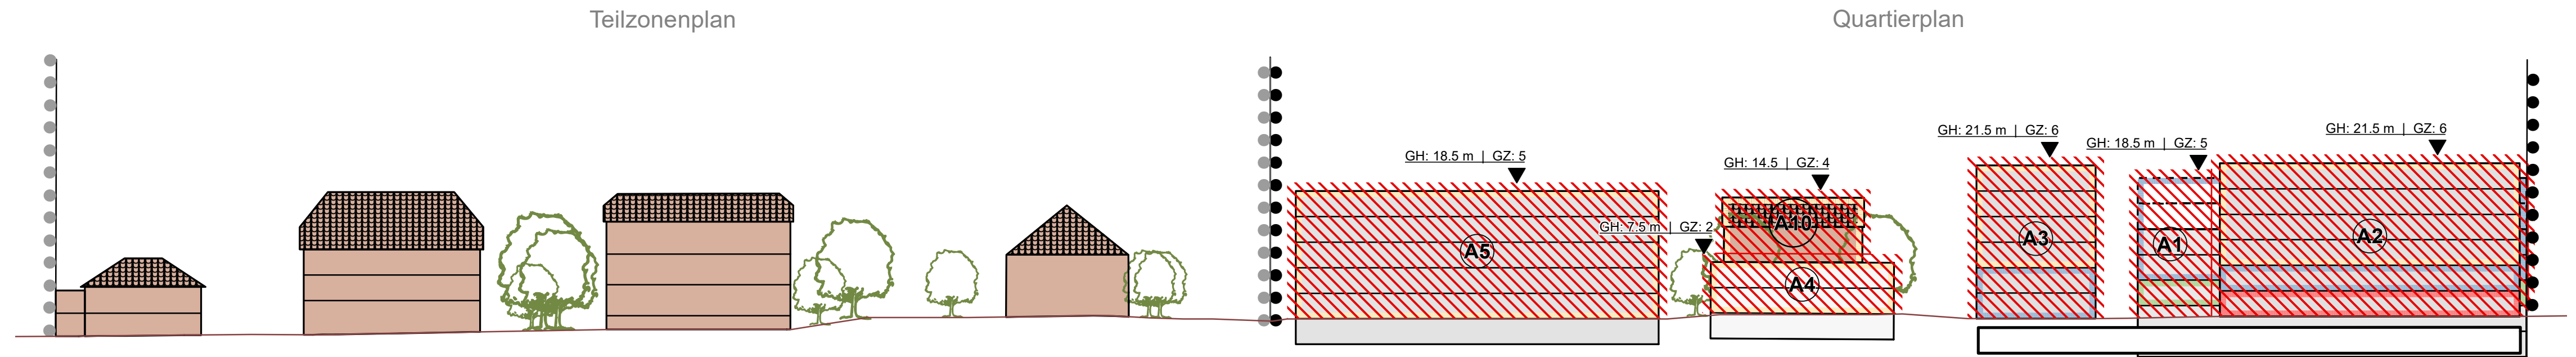

Schnitt B - B'

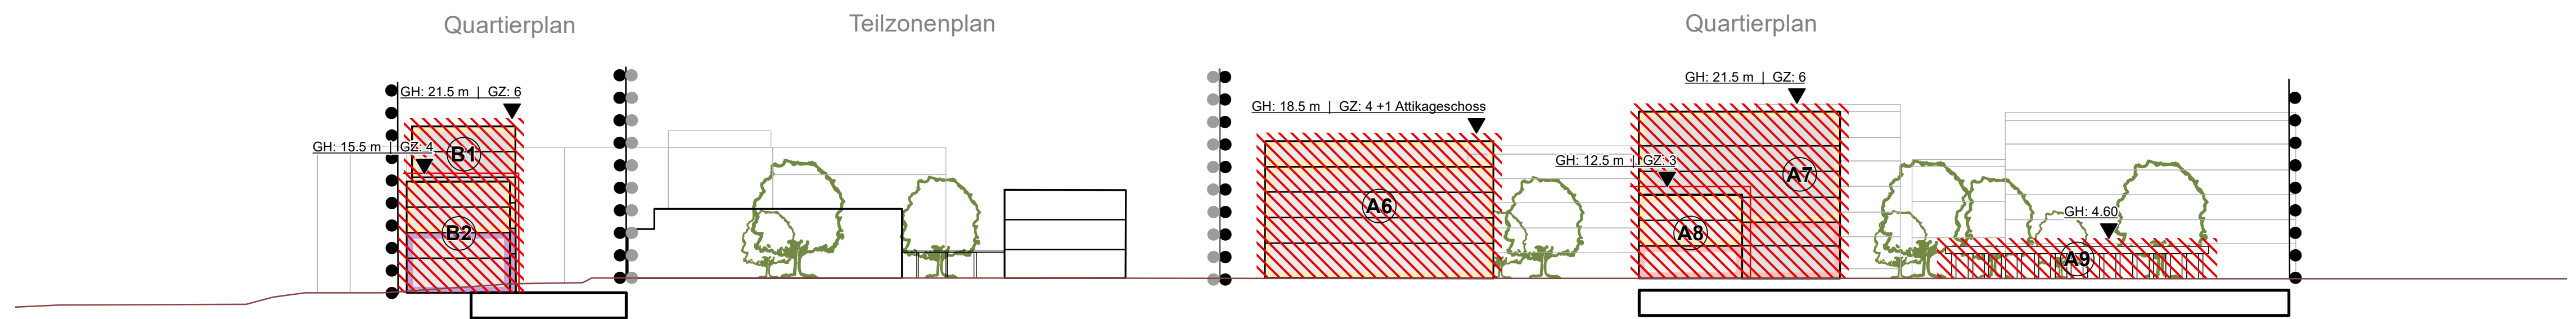

Schnitt C - C'

