




Zonenplan Siedlung

Mutation Parzelle Nr. 96 und Nr. 578

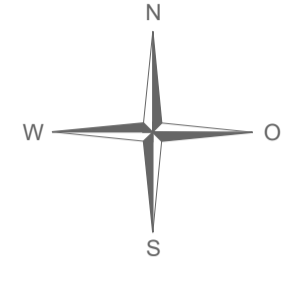

Mutationsplan
1:500

Exemplar	Inventory Nr.
Beschluss des Gemeinderates: Beschluss der Gemeindeversammlung: Referendumsfrist: Urnenabstimmung: Publikation der Planaufgabe im Amtsblatt Nr. vom Planaufgabe:	Namens des Gemeinderates Der Präsident: Der Gemeindeverwalter:
Vom Regierungsrat des Kantons Basel-Landschaft genehmigt mit Beschluss Nr. vom Publikation des Regierungsratsbeschlusses im Amtsblatt Nr. vom	Die Landschreiberin:



Datum:	13.04.2023	bearbeitet:	su
Format:	59.4 x 84.0 cm	geprüft:	
AuftragsNr:	41.00153		
Projekt:	mutationsplan_ZPS.mxd		

Mutation (rechtsverbindlicher Inhalt)

- WG3
- WG5
- Strasse innerhalb ZPS (orientierend)


bisheriger und neuer Zustand (orientierender Inhalt)

- WG3
- WG4
- WG5
- OeWA mit Zweckbestimmung
- Strasse innerhalb ZPS (orientierend)

Bisheriger Zustand (orientierend)



Mutation (rechtsverbindlich)

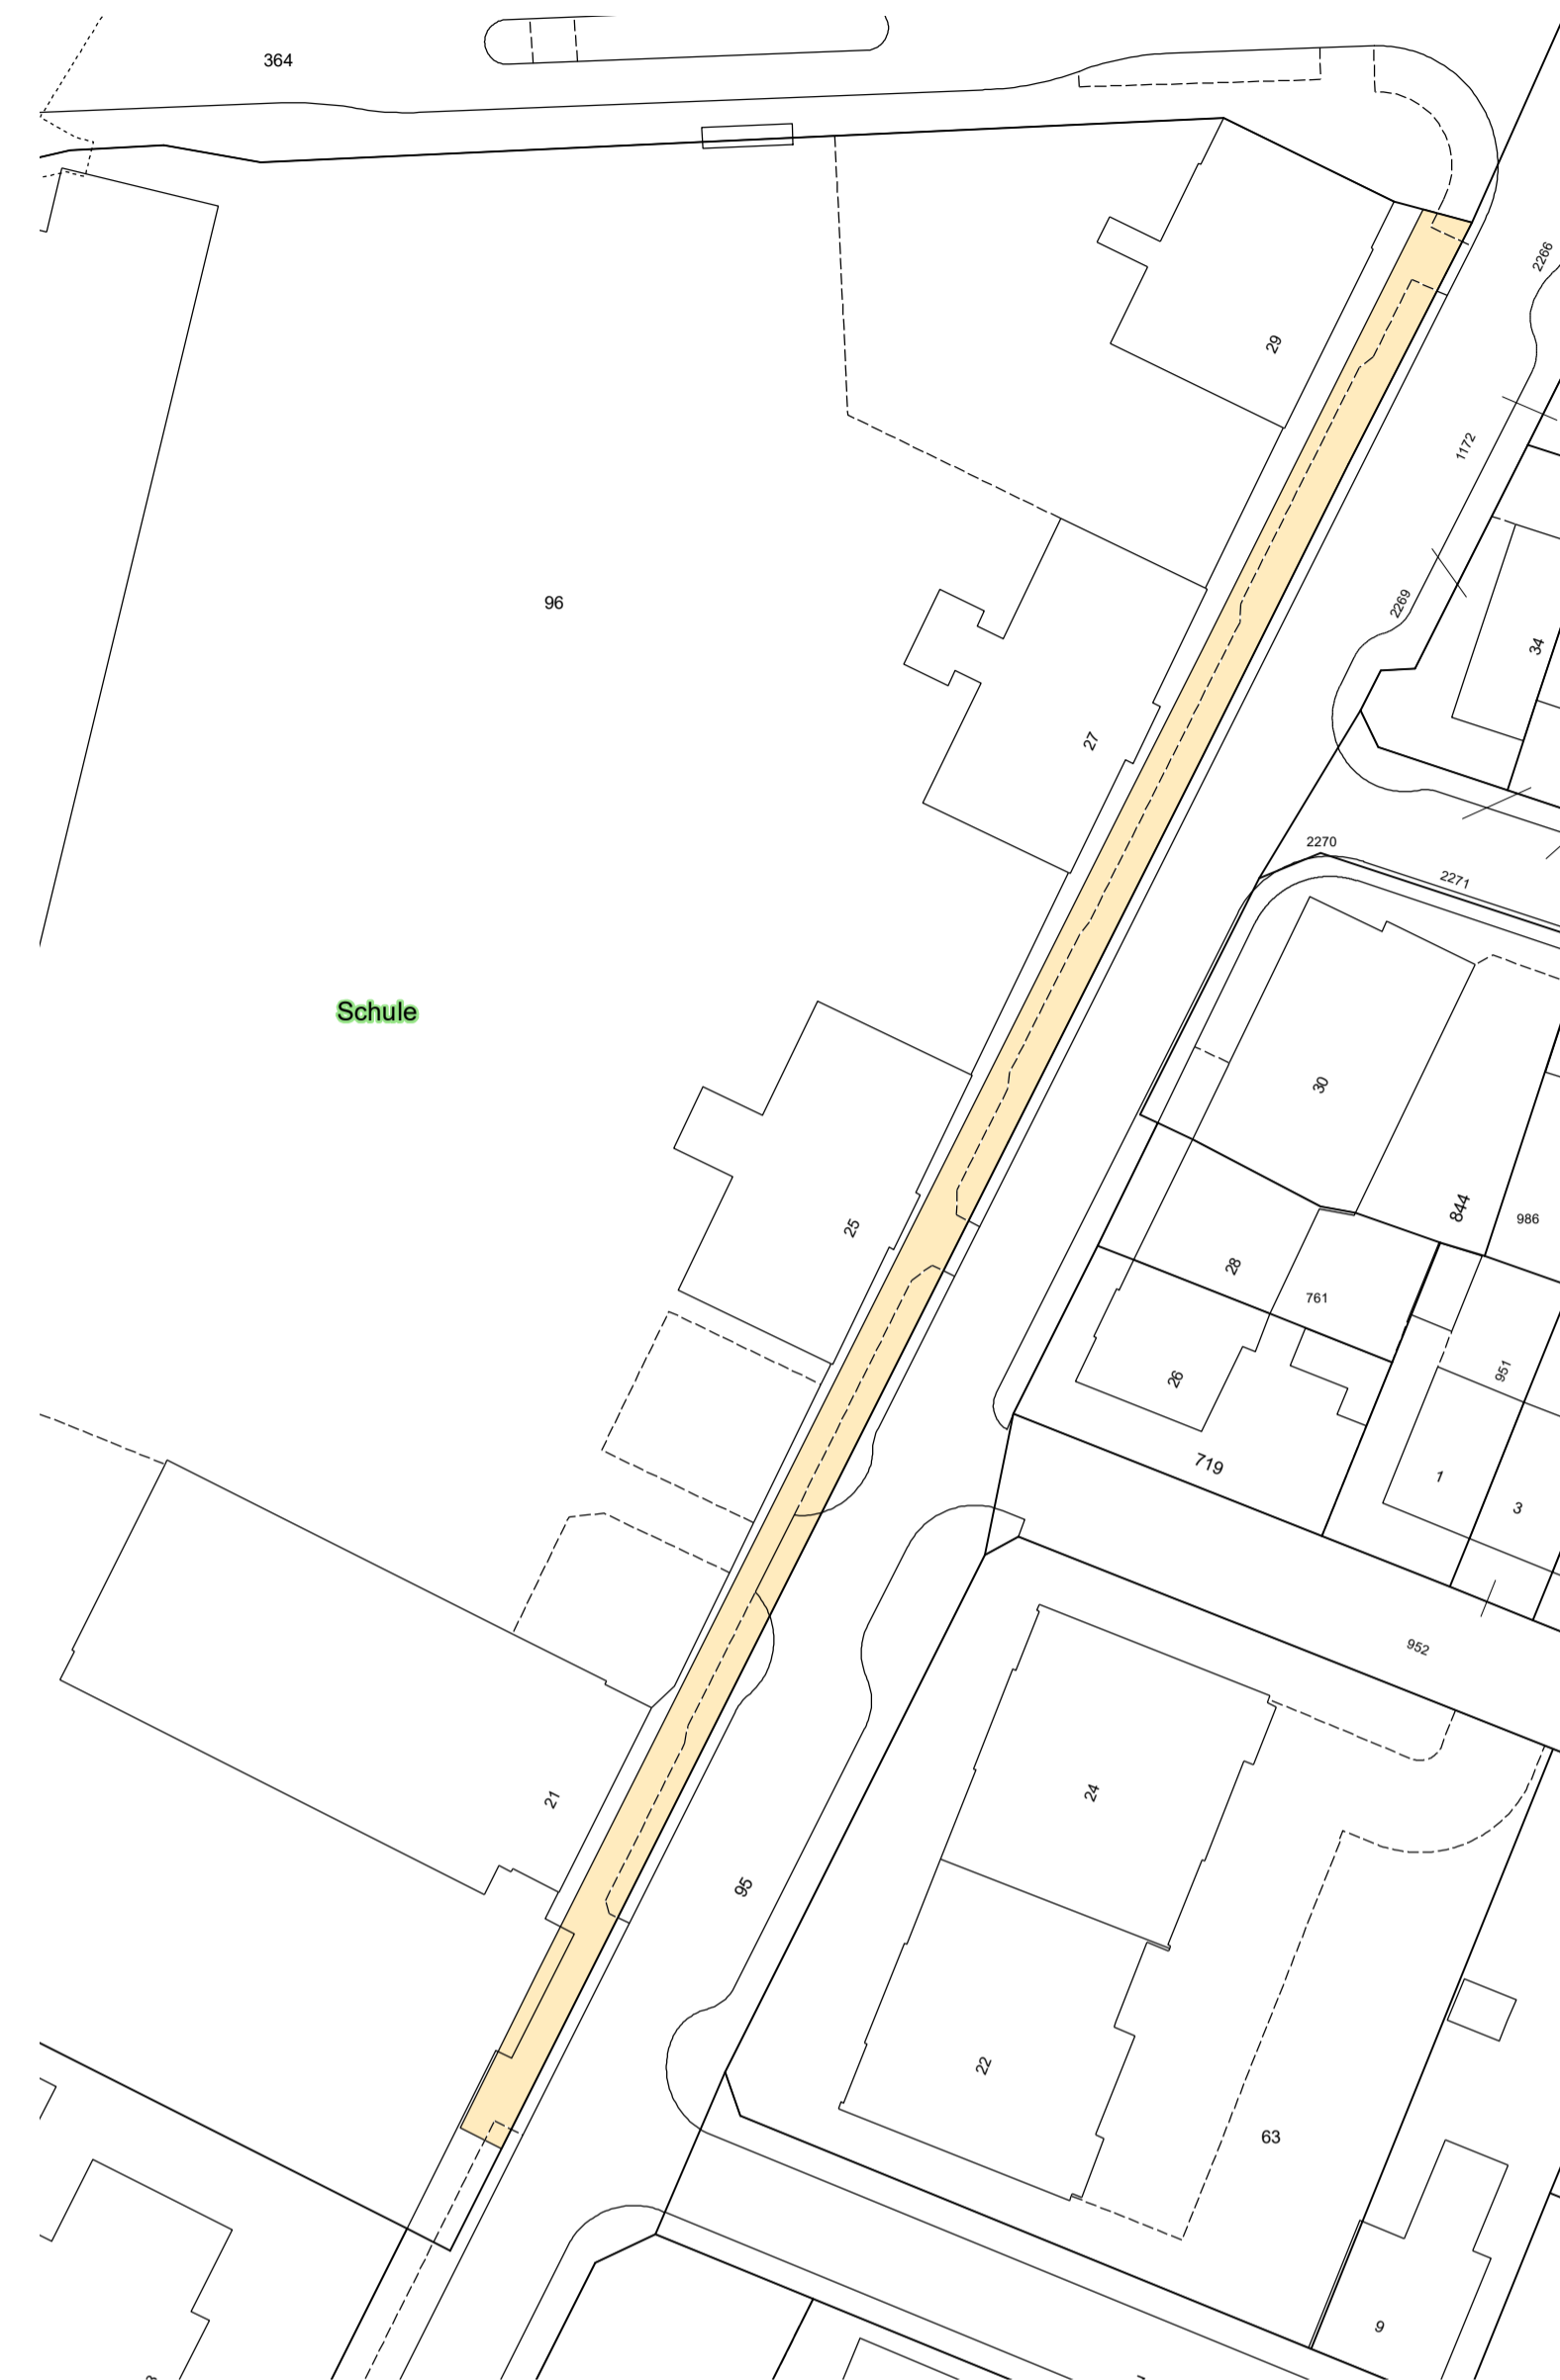

Neuer Zustand (orientierend)

