



Bau- und Strassenlinienplan


Teilgebiet Nord 2 "Mutation Hardstrasse"

regierungsrätliche Genehmigung

Zonenplan Siedlung

Mutation Hardstrasse

1:500

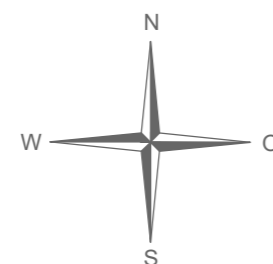

Exemplar	Inventar Nr.
Beschluss des Gemeinderates: 08.08.2023 Beschluss der Gemeindeversammlung: 25.09.2023 Referendumsfrist: 25.10.2023 Urnenabstimmung: - Publikation der Planaufgabe im Amtsblatt Nr. 87 vom 02.11.2023 Planaufgabe: 03.11. - 02.12.2023	Namens des Gemeinderates Der Präsident: Der Gemeindeverwalter:
Vom Regierungsrat des Kantons Basel-Landschaft genehmigt mit Beschluss Nr. vom Publikation des Regierungsratsbeschlusses im Amtsblatt Nr. vom	Die Landschreiberin:


Legende rechtsverbindlicher Inhalt

- aufgehobene Strassenbaulinie
- neue Strassenlinie
- neue Strassenbaulinie
- Aufhebung W4 / WG4 / OeWA (neu: Strasse innerhalb ZPS)

Die mit der vorliegenden Mutation aus der W4 / WG4 entlassenen Parzellenteile können weiterhin in die Nutzungsberechnung einbezogen werden.

orientierender Inhalt

- Bemassung
- bestehende Strassenlinie
- bestehende Strassenbaulinie
- Perimeter QP Hardstrasse

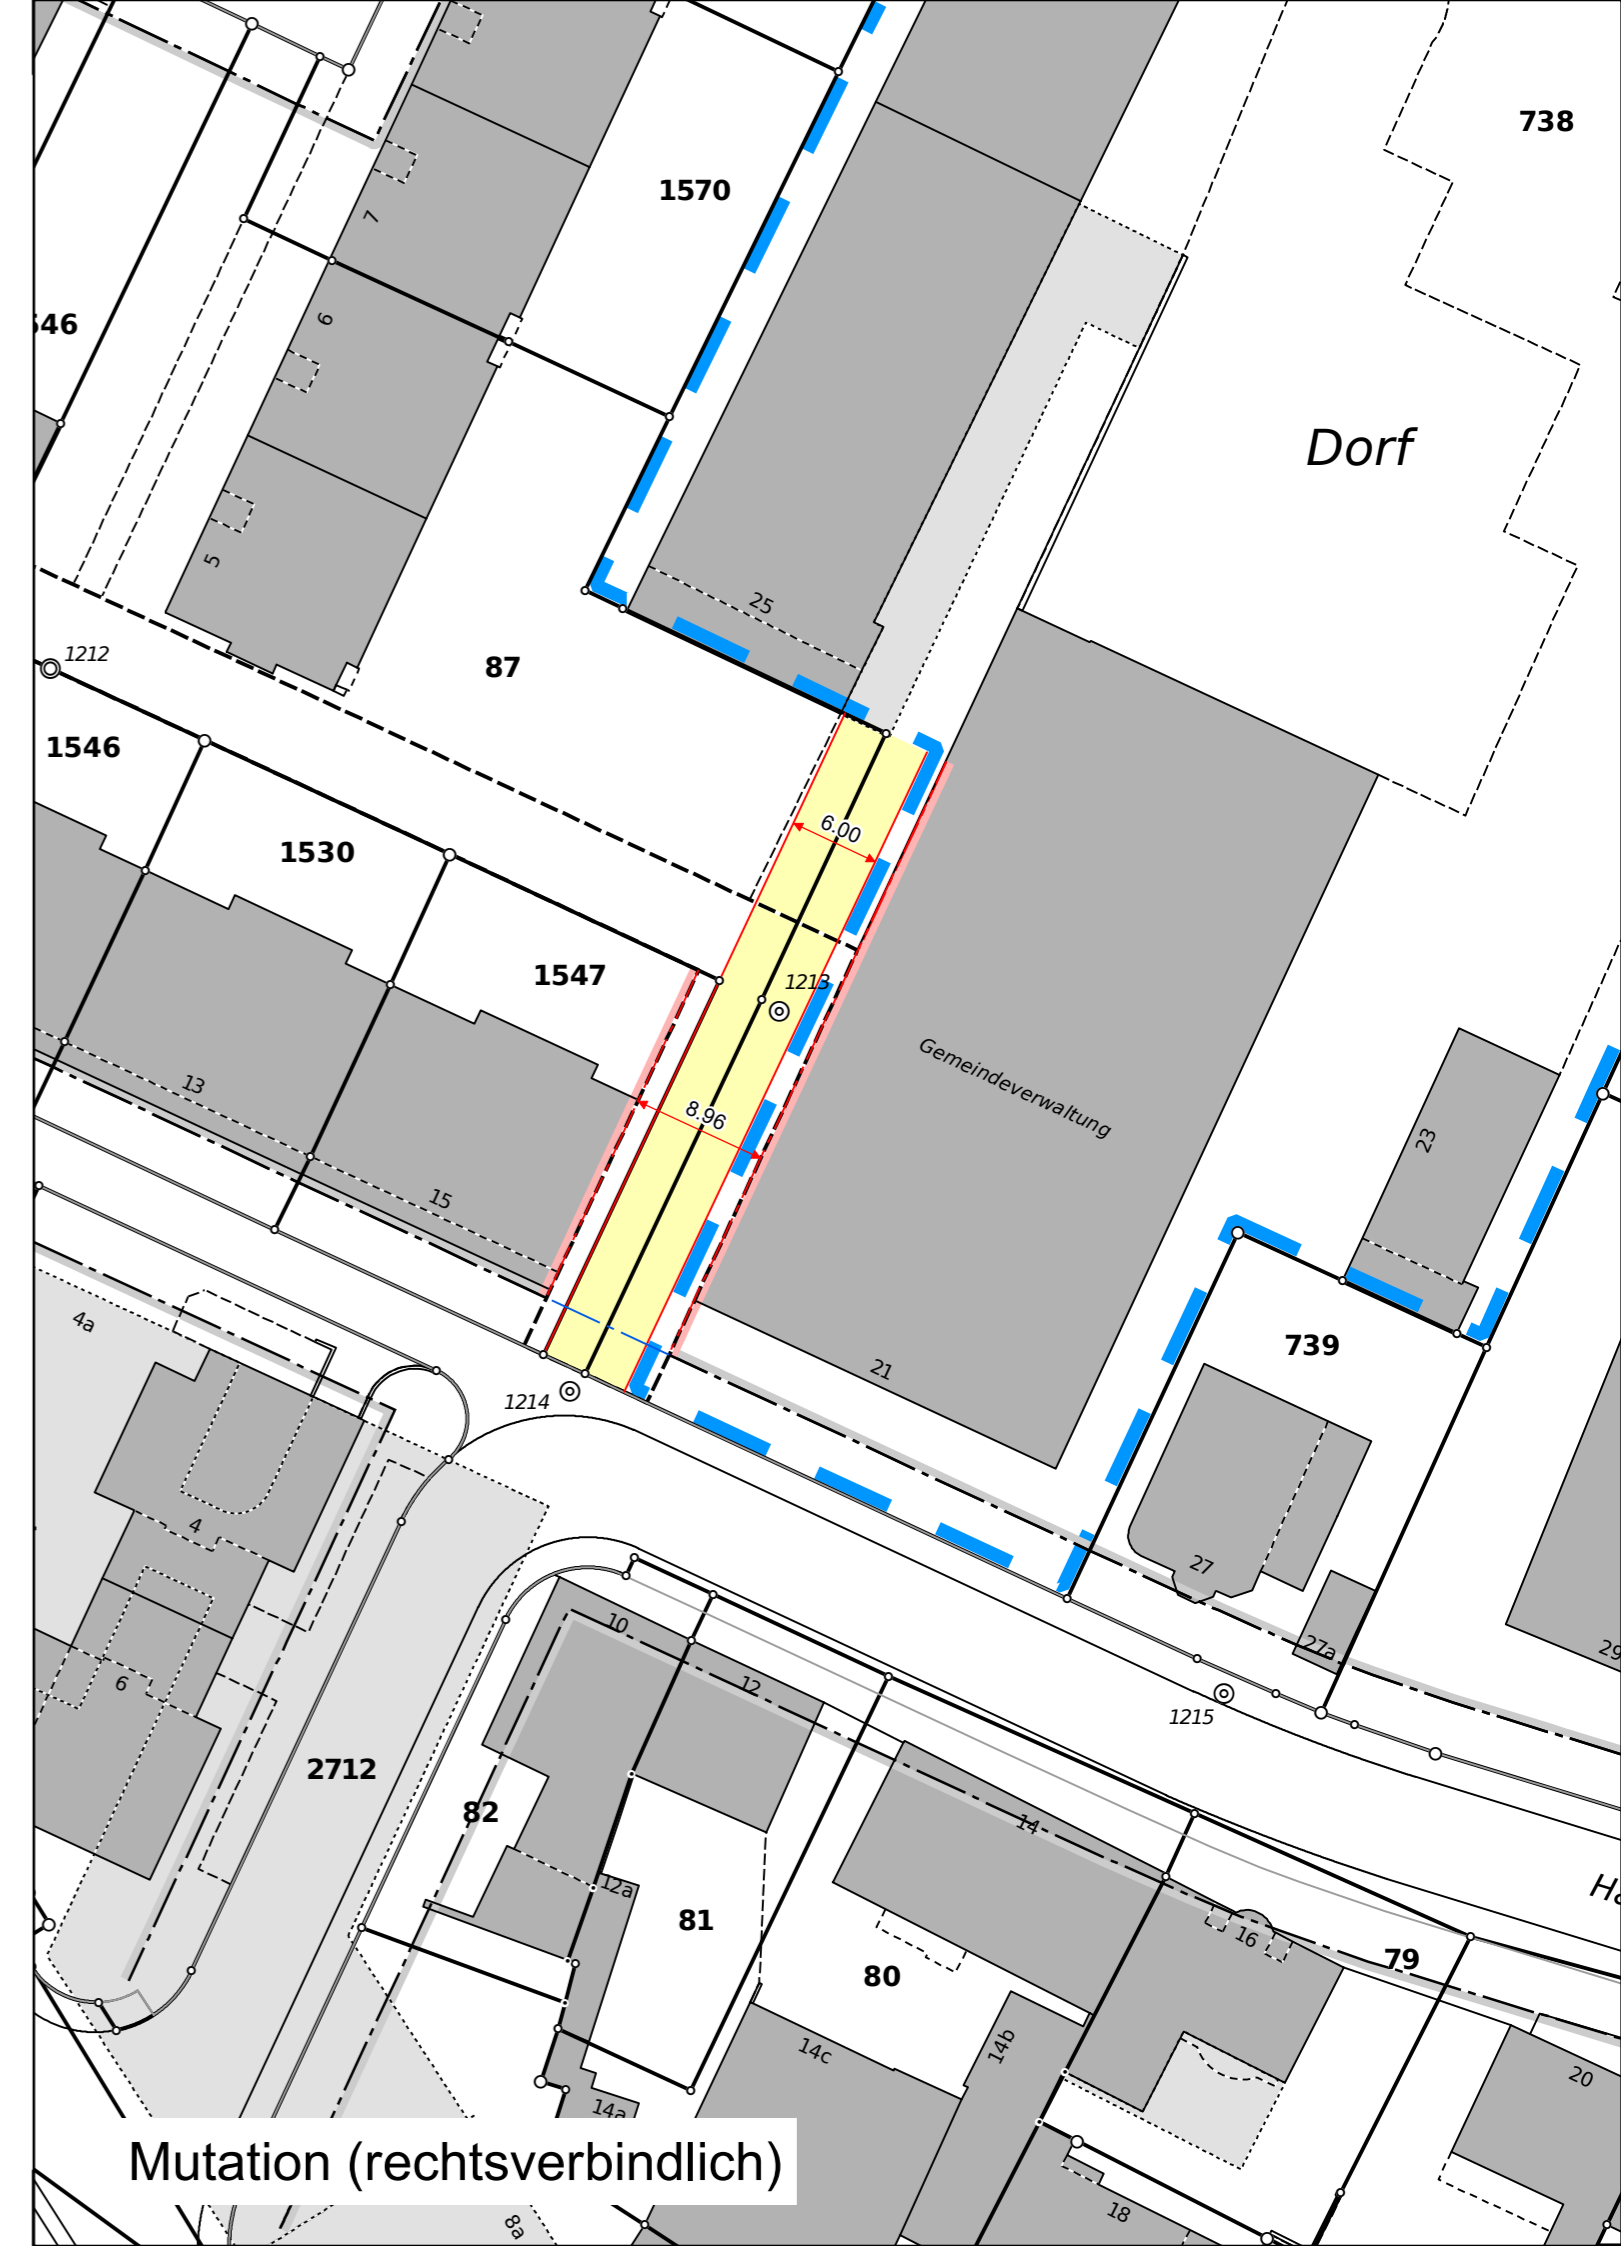

Mutation (rechtsverbindlich)