

# Quartierplanung Zentrum

## Schnittpläne

1:500

Exemplar	Inventory Nr.
Beschluss des Gemeinderates: Beschluss des Einwohnerrates: Referendumsfrist: Urnenabstimmung: Publikation der Planaufgabe im Amtsblatt Nr. vom Planaufgabe:	Namens des Gemeinderates Der Präsident: Der Gemeindevorstand: Der Gemeindevorstand:
Vom Regierungsrat des Kantons Basel-Landschaft genehmigt mit Beschluss Nr. vom Publikation des Regierungsratsbeschlusses im Amtsblatt Nr. vom	Die Landschaftsplanerin:


**jermann**

Geoinformation  
Vermessung  
Raumplanung

Jermann Ingenieure + Geometer AG  
Altenmattweg 1  
4144 Arlesheim  
Telefon 061 706 93 93  
Telefax 061 706 93 94  
www.jermann-ag.ch

Datum:	08.07.2024	bearbeitet:	su
Format:	84.0 x 59.4 cm	geprüft:	
AuftragsNr:	41.00153		
Projekt:	QP_Zentrum_Schnitte.mxd		


Schnitt A - A'

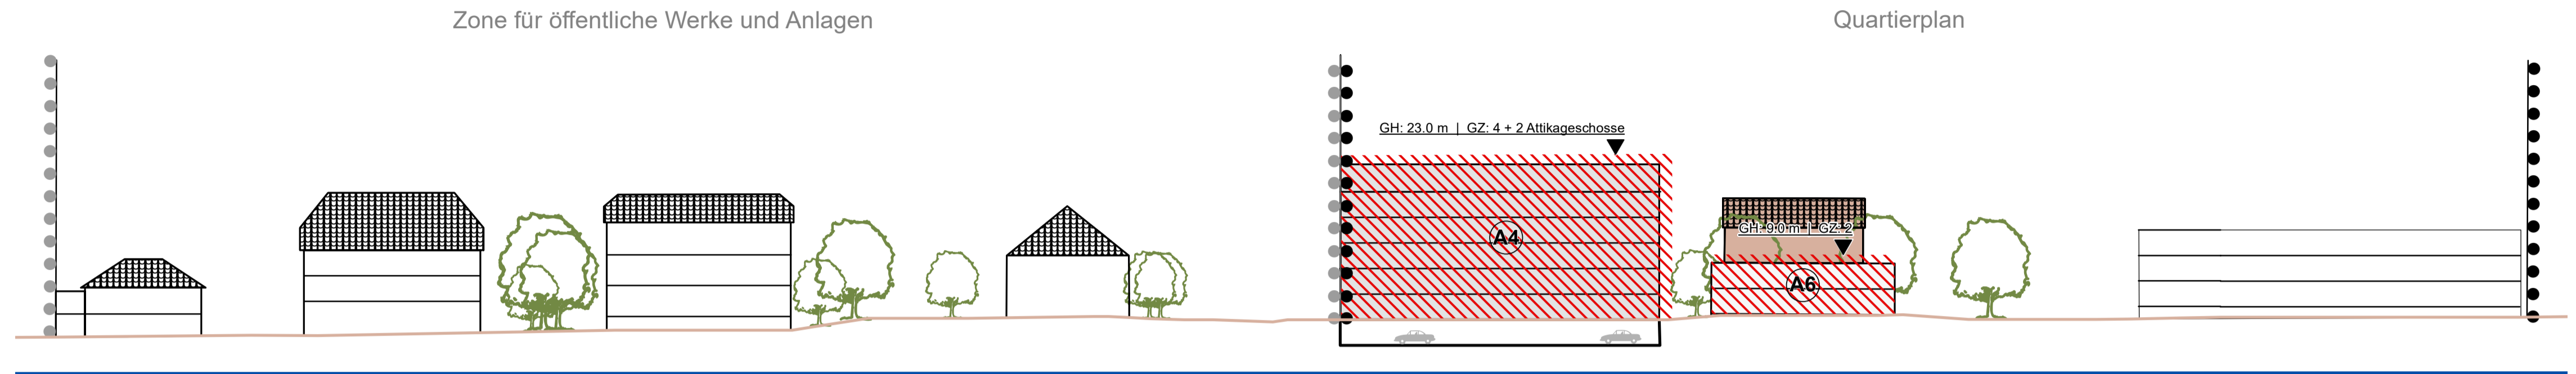

## Rechtsverbindlicher Inhalt

- Baubereich oberirdische Bauten
- GH: Gebäudehöhe | GZ: Geschosszahl
- Perimeter Quartierplanung

Schnitt B - B'

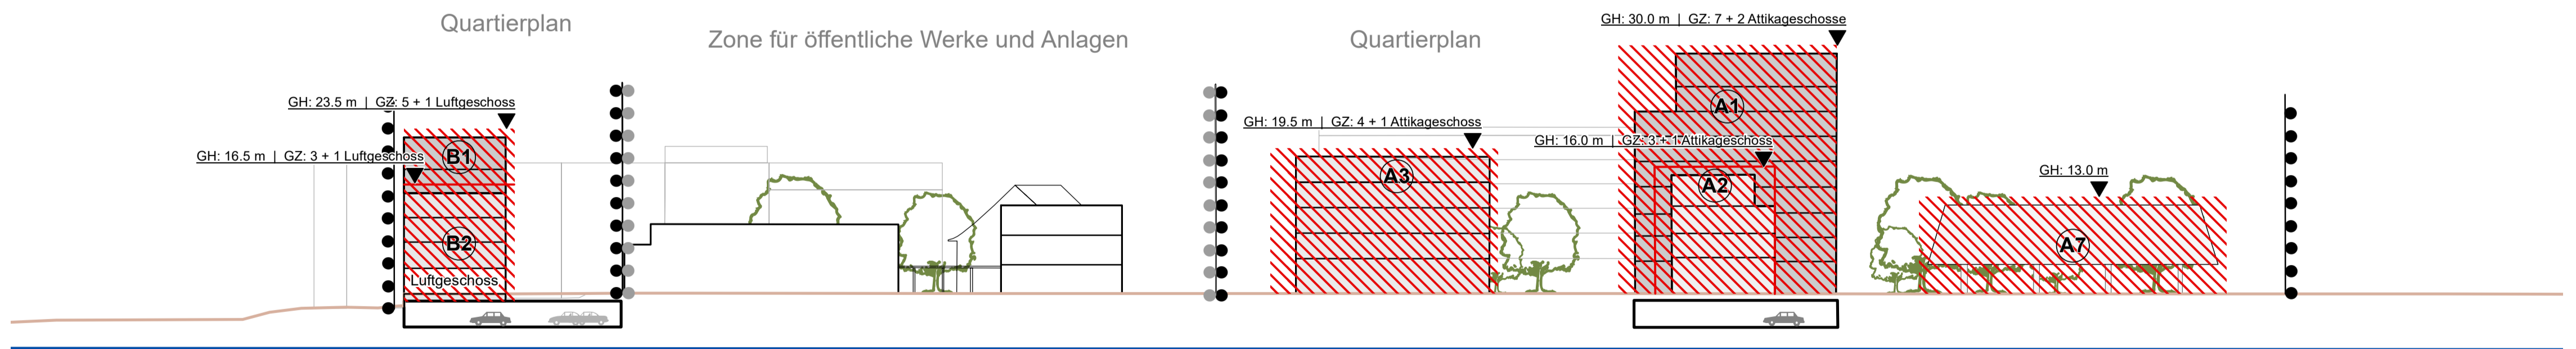

## Orientierender Inhalt

- Terrain
- Mittlerer Grundwasserspiegel (höchste Kote | 250 m. ü. M.)
- Gebäudekörper mit Höhendifferenzierung
- Erweiterungspotential Gemeindeverwaltung
- Bäume
- Perimeter Zonenplan Siedlung
- Zone für öffentliche Werke und Anlagen mit Zweckbestimmung  
«Bildung, Kultur, Natur, Soziales, Sport, Erholung und Freizeit»