

Genehmigung, geringfügige Änderung

Quartierplanung Zentrum

Ansichtspläne mit Höhenkoten Gebäude

1:500

EXEMPLAR

AMT FÜR RAUMPLANUNG

Beschluss des Gemeinderates:

6. August 2024

Beschluss des Einwohnerrates:

23. September 2024

Referendumsfrist:

23. Oktober 2024

Urnenabstimmung:

Publikation der Planaufgabe

im Amtsblatt Nr. 86 vom 31. Oktober 2024

Planaufgabe:

1. November 2024 - 30. November 2024

Namens des Gemeinderates

Der Präsident:

Der Gemeindegeschreiber:

Vom Regierungsrat des Kantons Basel-Landschaft

genehmigt mit Beschluss Nr. 2026-1235

vom 18. Aug. 2026

Publikation des Regierungsratsbeschlusses

im Amtsblatt Nr. 66 vom 20.08.2026

Die Landschaftsreiterin:

Die Landschaftsreiterin:

E. H. Biehl

Jermann Ingenieure + Geometer AG

Altenmattweg 1

4144 Arlesheim

Telefon 061 706 93 93

Telefax 061 706 93 94

www.jermann-ag.ch

Datum:

12.01.2026

bearbeitet:

su

Format:

84,0 x 59,4 cm

geprüft:

AuftragsNr:

41.00153

Projekt:

QP_Zentrum_Schnitte.mxd

Rechtsverbindlicher Inhalt


- GH: Gebäudehöhe | GZ: Geschosszahl
- Perimeter Quartierplanung

Orientierender Inhalt

- Baubereich oberirdische Bauten
- Terrain
- Bestehende Abgrabung
- Mittlerer Grundwasserspiegel (höchste Kote | 250 m. ü. M.)
- Gebäudekörper mit Höhendifferenzierung
- Erweiterungspotential Gemeindeverwaltung
- Bäume
- Perimeter Zonenplan Siedlung
- Zone für öffentliche Werke und Anlagen mit Zweckbestimmung «Bildung, Kultur, Natur, Soziales, Sport, Erholung und Freizeit»

Hinweis: Die Ansichtslinien im Situationsplan 1:500 sind nicht in jedem Fall linear, weshalb es in den Ansichtsplänen zu leichten Verzerrungen der Planinhalte kommen kann. Horizontale Lokalisierung und Ausdehnung der Baubereiche sind dem Situationsplan 1:500 zu entnehmen.

Ansicht A - A'

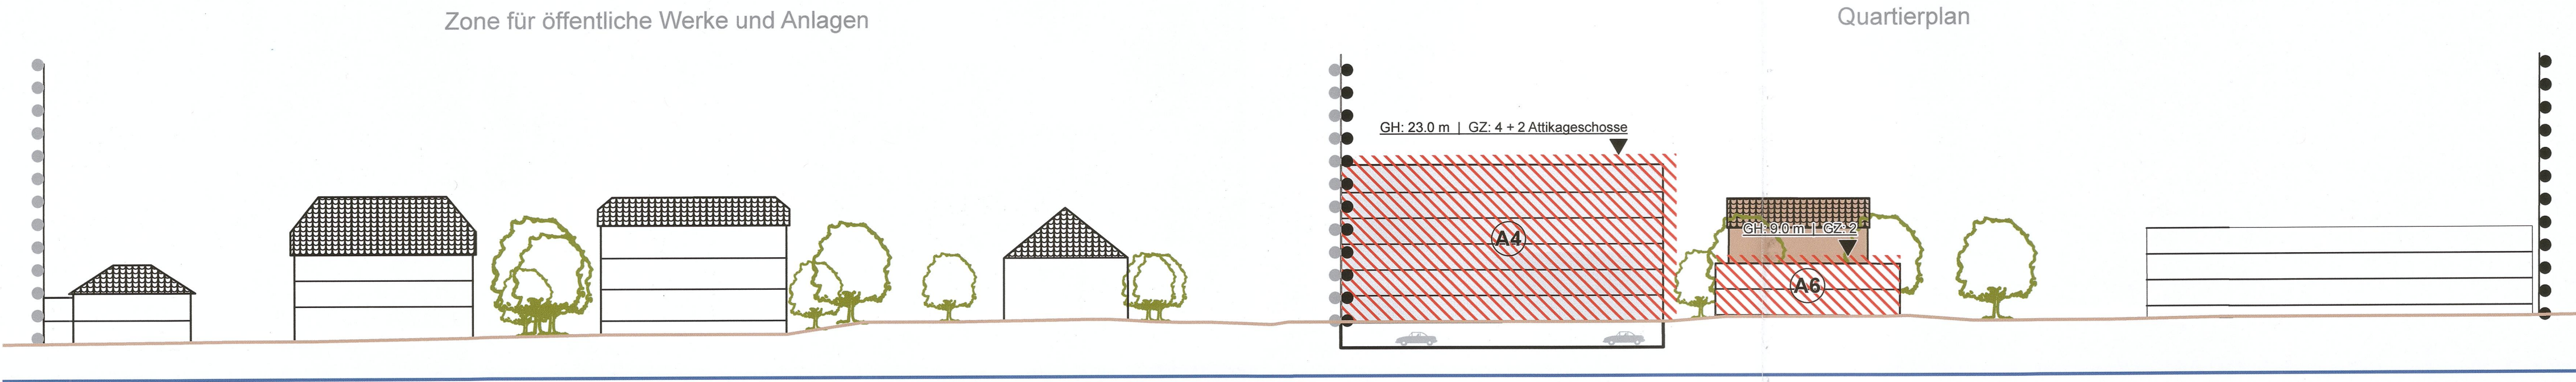

Ansicht B - B'

